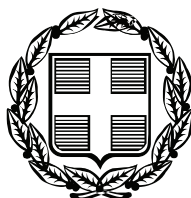


ΕΦΗΜΕΡΙΣ ΤΗΣ ΚΥΒΕΡΝΗΣΕΩΣ

ΤΗΣ ΕΛΛΗΝΙΚΗΣ ΔΗΜΟΚΡΑΤΙΑΣ

ΤΕΥΧΟΣ ΑΝΑΓΚΑΣΤΙΚΩΝ ΑΠΑΛΛΟΤΡΙΩΣΕΩΝ ΚΑΙ ΠΟΛΕΟΔΟΜΙΚΩΝ ΘΕΜΑΤΩΝ **Αρ. Φύλλου 579**

1 Δεκεμβρίου 2009

ΠΕΡΙΕΧΟΜΕΝΑ

ΑΠΟΦΑΣΕΙΣ

ΑΠΟΦΑΣΕΙΣ

Αριθμ. 46826 (1)

Αναστολή έκδοσης οικοδομικών αδειών στο Ο.Τ. 37/73 του εγκριμένου ρυμοτομικού σχεδίου του Δήμου Αθηναίων (Ν. Αττικής).

**Η ΥΠΟΥΡΓΟΣ
ΠΕΡΙΒΑΛΛΟΝΤΟΣ, ΕΝΕΡΓΕΙΑΣ
ΚΑΙ ΚΛΙΜΑΤΙΚΗΣ ΑΛΛΑΓΗΣ**

Έχοντας υπόψη:

1. Τις διατάξεις των άρθρων 152 (παρ. 5) και 159 (παρ. 2) του Κώδικα Βασικής Πολεοδομικής Νομοθεσίας (Κ.Β.Π.Ν.) που κυρώθηκε με το άρθρο πρώτο του από 14/27.7.1999 π.δ/τος (Δ' 580).

2. Τις διατάξεις του άρθρου 90 του Κώδικα Νομοθεσίας για την Κυβέρνηση και τα κυβερνητικά όργανα κωδικοποιητικού π.δ. 63/2005 (Α΄ 98).

3. Τις υπ' αριθμ. 1166/2009 και 1926/2009 γνωμοδοτήσεις του δημοτικού συμβουλίου Αθηναίων.

4. Το υπ' αριθμ. 196/20-10-2009 υπηρεσιακό σημείωμα της Δ/νσης Πολεοδομικού Σχεδιασμού - Τμήμα Παραδοσιακών Οικισμών.

5. Το γεγονός ότι από τις κανονιστικές διατάξεις της παρούσας απόφασης δεν προκαλείται δαπάνη σε βάρος του κρατικού προϋπολογισμού και του προϋπολογισμού του οικείου Ο.Τ.Α., αποφασίζουμε:

1. Αναστέλλεται για (1) χρόνο η έκδοση οικοδομικών αδειών εντός του εγκεκριμένου ρυμοτομικού σχεδίου του δήμου Αθηναίων (Ν. Αττικής) και ειδικότερα σε τμήμα του Ο.Τ. 37 περιοχή 73, όπως φαίνεται με μπλε γραμμή και με στοιχεία ΑΒΓΔΕΖΑ, στο σχετικό πρωτότυπο διάγραμμα σε κλίμακα 1:500, που θεωρήθηκε απο τον Προϊστάμενο της Διεύθυνσης Τοπογραφικών Εφαρμογών με την 46826 /2009 πράξη του και που αντίτυπο του σε φωτοσμίκρυνση δημοσιεύεται με την παρούσα απόφαση.

2. Της παραπάνω αναστολής εξαιρούνται οι άδειες κατεδάφισης.


3. Η ισχύς της παρούσας απόφασης αρχίζει από τη δημοσίευσή της στην Εφημερίδα της Κυβερνήσεως.

Η απόφαση αυτή να δημοσιευθεί στην Εφημερίδα της Κυβερνήσεως.

Αθήνα, 13 Νοεμβρίου 2009

Η ΥΠΟΥΡΓΟΣ

ΚΩΝΣΤΑΝΤΙΝΑ ΜΠΙΡΜΠΙΛΗ

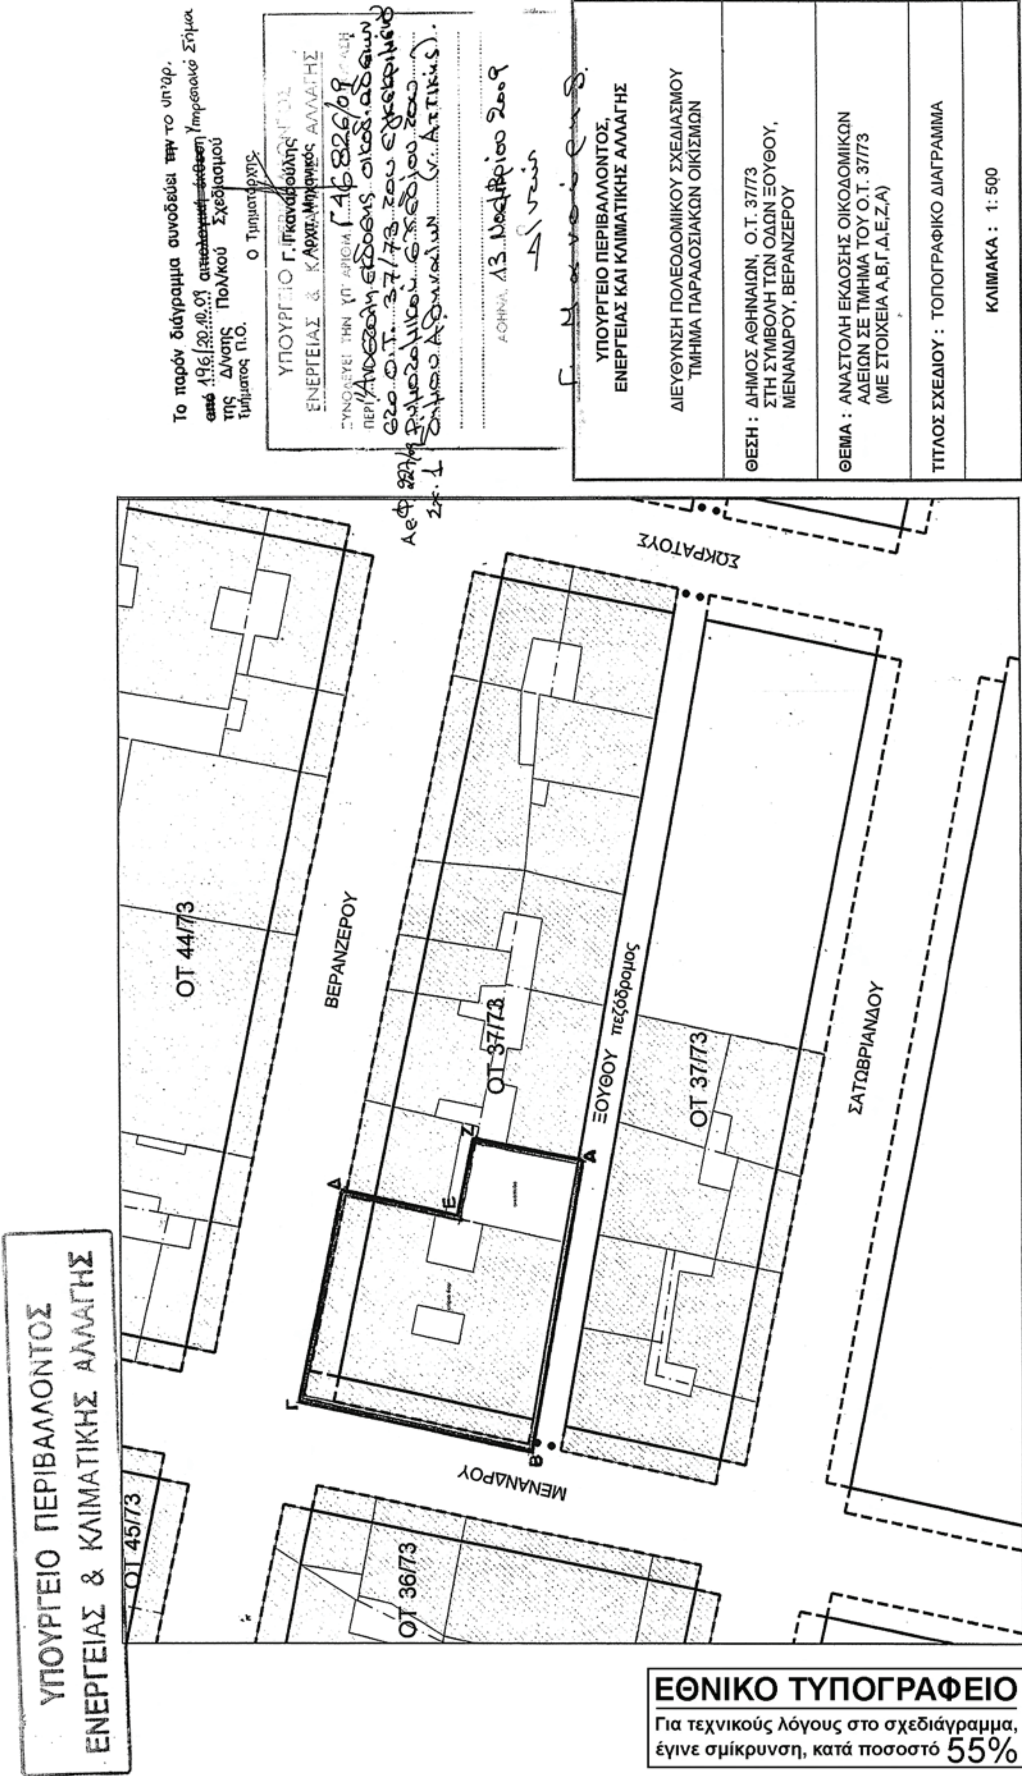

ΕΘΝΙΚΟ ΤΥΠΟΓΡΑΦΕΙΟ

Για τεχνικούς λόγους στο σχεδιάγραμμα, έγινε σμίκρυνση, κατά ποσοστό 55%

Αριθμ. 4384/75074 (2)

Κήρυξη συμπληρωματικής αναγκαστικής απαλλοτρίωσης ακινήτων για την κατασκευή της «Ε.Ο. Λάρισας - Τρικάλων τμήμα από Παράκαμψη Φαρκαδόνας (Χ.Θ. 37+000) μέχρι Αρχή Παράκαμψης Μεγαλοχωρίου (Χ.Θ. 53+197,50)».

Ο ΓΕΝΙΚΟΣ ΓΡΑΜΜΑΤΕΑΣ ΠΕΡΙΦΕΡΕΙΑΣ ΘΕΣΣΑΛΙΑΣ

Έχοντας υπόψη:

1. Τις διατάξεις του Ν. 2882/2001 (ΦΕΚ 17/16-2-2001, τ. Α') «Κώδικας Αναγκαστικών Απαλλοτριώσεων Ακινήτων» όπως ισχύουν.

2. Τον Ν.2985/2002 (ΦΕΚ 18/4-2-2002 τ.Α') «Προσαρμογή των διατάξεων του Κώδικα Αναγκαστικών Απαλλοτριώσεων στο Σύνταγμα».

3. Τον Ν.2990/2002 (ΦΕΚ 30/21-2-2002 τ.Α') «Κύρωση της από 21 Δεκεμβρίου 2001 πράξης Νομοθετικού περιεχομένου - Αρμοδιότητα δικαστηρίων σε υποθέσεις αναγκαστικών απαλλοτριώσεων, φορολογικές και τελωνειακές ρυθμίσεις».

4. Το άρθρο 1 και ειδικότερα την παράγραφο 2 του Ν. 2503/1997 (ΦΕΚ 107/Α΄/30.5.1997) «Διοίκηση, οργάνωση, στελέχωση της Περιφέρειας, ρύθμιση θεμάτων για την τοπική αυτοδιοίκηση και άλλες διατάξεις».

5. Την Κ.Υ.Α. με αρ. πρωτ. 142280/18-5-2005 των Υπουργείων ΠΕΧΩΔΕ, ΑΓΡΟΤΙΚΗΣ ΑΝΑΠΤΥΞΗΣ & ΤΡΟΦΙΜΩΝ και ΠΟΛΙΤΙΣΜΟΥ, με την οποία εγκρίθηκαν οι περιβαλλοντικοί όροι του έργου "Βελτίωση τμημάτων Ε.Ο. Λάρισας - Τρικάλων", σύμφωνα με τις διατάξεις του Ν.1650/1986 και την Κ.Υ.Α. 69269/5387/25-10-1990 (ΦΕΚ 67Β').

6. Το γεγονός ότι τηρήθηκαν οι προβλεπόμενες προϋποθέσεις του άρθρου 3 και ειδικότερα των παραγράφων 3, 4 και 5 του Ν.2882/2001, ήτοι:

α) Γνωμοδότηση της Δ/νσης Αγροτικής Ανάπτυξης της Νομαρχιακής Αυτ/σης Τρικάλων με αρ. πρ. 2319/17-3-2006,

β) Γνωμοδότηση του Δασαρχείου Τρικάλων με αρ. πρ. 1302/14-3-2006,

γ) τοιχοκόλληση της ανακοίνωσης κήρυξης της απαλλοτρίωσης στο Δημοτικό κατάστημα του Δήμου Πελιναίων στις 2-9-2009, και δημοσίευσή της στην εφημερίδα «Η Ενημέρωση» που εκδίδεται στα Τρίκαλα στις 27-08-2009 ώστε να λάβουν γνώση οι θιγόμενοι ιδιοκτήτες.

7. Την με αρ. πρ. 4273/72892/29-10-2009 βεβαίωση κάλυψης δαπάνης της Περιφέρειας Θεσσαλίας.

8. Το υπ' αριθμ. 1381/4-11-2009 έγγραφο της Κτηματικής Υπηρεσίας Ν. Τρικάλων, με το οποίο εισηγείται την κήρυξη της εν λόγω απαλλοτρίωσης κατά τις διατάξεις της § 1 του άρθρου 1 του Ν.2882/2001, αποφασίζουμε:

Κηρύσσουμε την συμπληρωματική αναγκαστική απαλλοτρίωση για λόγους δημόσιας ωφέλειας και ειδικότερα για την κατασκευή της "Ε.Ο. Λάρισας - Τρικάλων τμήμα από Παράκαμψη Φαρκαδόνας (Χ.Θ. 37+000) μέχρι Αρχή Παράκαμψης Μεγαλοχωρίου (Χ.Θ. 53+197,50)", έκτασης συνολικού εμβαδού 19.145,29 τ.μ. (από Χ.Θ. 45+500 έως Χ.Θ. 49+000) που βρίσκεται στο Ν. Τρικάλων και εικονίζεται με κλίμακα 1:1.000 στα από Ιανουάριο 2008 κτηματολογικά διαγράμματα και στον αντίστοιχο κτηματολογικό πίνακα της Δ/νσης Δημοσίων Έργων Περιφέρειας Θεσσαλίας, τα οποία έχουν συνταχθεί από τον Τοπογράφο Μηχανικό Βασ. Πασχάλη & ΣΥΝ. GEODATA Ε.Ε., των αναδόχων μελετητών "ΜΕΤΕ ΣΥΣΜ. Α.Ε., ΧΩΡΟΤΕΧΝΙΚΗ Α.Ε., GEODATA Ε.Ε., Κ. ΔΗΜΑΡΑΣ, Κ. ΤΣΑΚΑΛΙΔΗΣ, Γ. ΚΟΤΑΡΗΣ, Χ. ΔΗΜΟΥΛΙΑΣ", και έχουν εγκριθεί από τη Δ/νση Δημοσίων Έργων της Περιφέρειας Θεσσαλίας στις 13-04-2009.

Στις εκτάσεις που απαλλοτριώνονται προβάλλουν δικαιώματα κυριότητας οι: 1) Μπαρέκα Δήμητρα του Βάϊου συζ. Γιδαρόπουλου Απόστολου, 2) Χατζή Μαρία του Χρήστου κ.λπ.

Στην έκταση που απαλλοτριώνεται δεν περιλαμβάνονται οι εκτάσεις εκείνες που φέρονται να ανήκουν στο Δημόσιο.

Η απαλλοτρίωση κηρύσσεται υπέρ του Δημοσίου και με εκτιμούμενη δαπάνη 3.800.000 € που θα αντιμετωπισθεί από τις πιστώσεις της ΣΑΕΠ 017 με εναρ. έργου 2009ΕΠ01700000, σε συνδυασμό με τις διατάξεις του Ν. 653/77 όπως ισχύουν.

Η απόφαση αυτή να δημοσιευθεί στην Εφημερίδα της Κυβερνήσεως.

Λάρισα, 12 Νοεμβρίου 2009

Ο Γενικός Γραμματέας Περιφέρειας κ.α.α.
Ο Γενικός Διευθυντής
ΚΩΝΣΤΑΝΤΙΝΟΣ ΜΕΓΑΣ

Αριθμ. 7997 (3)

Τροποποίηση εγκεκριμένου σχεδίου πόλης στο Ο.Τ 1290 στη συνοικία «Πεδίο Άρεως» του Δήμου Βόλου Νομού Μαγνησίας.

Η ΑΝΤΙΝΟΜΑΡΧΗΣ ΜΑΓΝΗΣΙΑΣ

Έχοντας υπόψη:

1. Τις διατάξεις των άρθρων 3 και 70 του Ν.Δ της 17-7-23 (ΦΕΚ 228 Α') «περί σχεδίων πόλεων κ.λ.π» όπως τροποποιήθηκε και συμπληρώθηκε μεταγενέστερα.

2. Τις διατάξεις του άρθρου 29 του Ν.2831/2000 (ΦΕΚ 140 Α') «περί τροποποίησης του Γ.Ο.Κ (Ν. 1577/1985) και άλλες διατάξεις», όπως τροποποιήθηκε με το Ν. 3044/2002 (ΦΕΚ 197 Α').

3. Την υπ' αριθ. 18/2003 (αρ. πρωτ. 29454/21-7-2003) εγκύκλιο της Δ/νσης Νομοθετικού έργου του ΥΠΕΧΩΔΕ.

4. Την υπ' αριθμ. 6/5-5-2006 (αριθ. πρωτ. 18894/5-5-2006) εγκύκλιο της Δ/νσης Πολεοδομικού Σχεδιασμού του ΥΠΕΧΩΔΕ.

5. Την υπ'αριθμ. 120/09 Απόφαση του Δημοτικού Συμβουλίου Βόλου με την οποία εγκρίνεται ομόφωνα η πρόταση τροποποίησης του εγκεκριμένου ρυμοτομικού σχεδίου πόλης.

6. Την αριθ. πρωτ. 3464/5909/23-7-09 εισήγηση της Δ/νσης ΧΩ.ΠΕ προς το ΣΧΟΠ Νομού Μαγνησίας.

7. Το από 7-9-09 Πρακτικό του ΣΧΟΠ Νομού Μαγνησίας το οποίο γνωμοδοτεί θετικά, ομόφωνα για την έγκριση της τροποποίησης αυτής.

8. Την αρ. 9300/09 απόφαση Νομάρχη περί μεταβίβασης αρμοδιοτήτων στους Αντινομάρχες και Νομαρχιακούς Συμβούλους (ΦΕΚ 1817/Β΄/2.9.2009).

Επειδή

Η προτεινόμενη τροποποίηση του σχεδίου πόλης στο Ο.Τ. 1290 στη συνοικία «Πεδίο Άρεως» του Δήμου Βόλου και συγκεκριμένα η συμπλήρωση της χρήσης «πρατήριο υγρών καυσίμων» για τα ακίνητα που έχουν πρόσωπο στην οδό, αποφασίζουμε:

Την έγκριση της τροποποίησης του εγκεκριμένου ρυμοτομικού σχεδίου πόλης του Δήμου Βόλου στο Ο.Τ 1290 στη συνοικία «Πεδίο Άρεως» και συγκεκριμένα τη συμπλήρωση της «χρήσης πρατηρίου υγρών καυσίμων» στις ήδη ισχύουσες χρήσης γης της περιοχής για τα ακίνητα που έχουν πρόσωπο επί της οδού Χατζηπέτρου όπως αποτυπώνεται στο τοπογραφικό διάγραμμα κλίμακας 1:500, που συνοδεύει την υπ' αριθ. 120/2009 Απόφαση του Δημοτικού Συμβουλίου Δήμου Βόλου.

Από τις διατάξεις της Απόφασης αυτής δεν προκαλείται δαπάνη σε βάρος του δημοσίου.

Ακριβές αντίγραφο του πρωτοτύπου τοπογραφικού διαγράμματος που την συνοδεύει, θα αναρτηθεί στον πίνακα ανακοινώσεων της Διεύθυνσης ΧΩ.Π.Ε. της Νομαρχιακής Αυτοδιοίκησης Μαγνησίας επί 15ήμερον για να λάβουν γνώση οι ενδιαφερόμενοι.

Η απόφαση αυτή να δημοσιευθεί στην Εφημερίδα της Κυβερνήσεως.

Βόλος, 13 Νοεμβρίου 2009


Με εντολή Νομάρχη
Η Αντινομάρχης
ΑΝΑΣΤΑΣΙΑ ΟΙΚΟΝΟΜΟΥ

ΕΘΝΙΚΟ ΤΥΠΟΓΡΑΦΕΙΟ
Για τεχνικούς λόγους στο σχεδιάγραμμα, έγινε σμίκρυνση, κατά ποσοστό 34%

1.2/1.6

ΧΕΙΜΑΡΡΟΣ

ΧΩΡΟΣ Ο.Σ.Ε

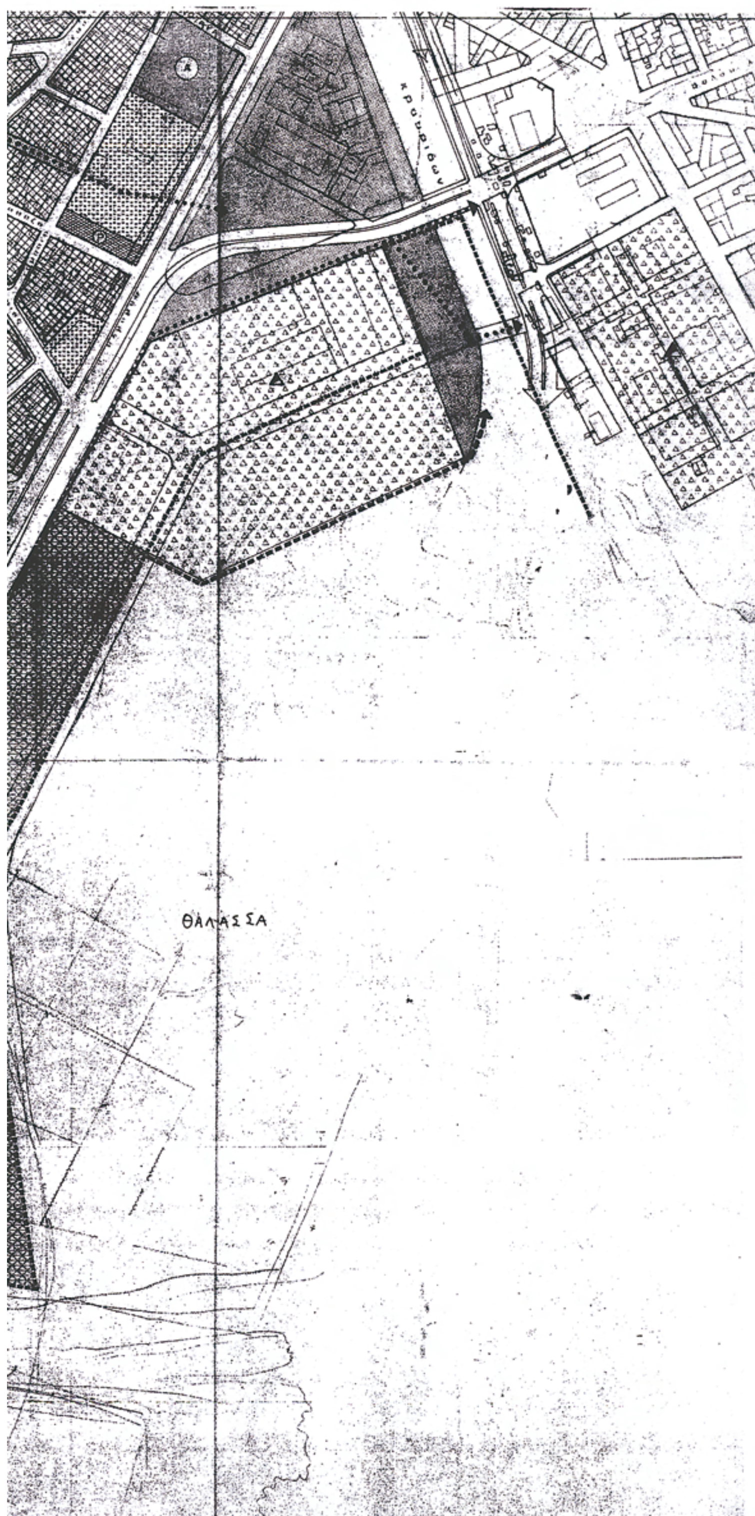

ΕΛΛΗΝΙΚΗ ΔΗΜΟΚΡΑΤΙΑ
ΝΟΜΑΡΧΙΑΚΗ ΑΥΤΟΔΙΟΙΚΗΣΗ ΜΑΓΝΗΣΙΑΣ
ΤΜΗΜΑ ΠΟΛΕΟΔΟΜΙΑΣ ΚΑΙ
ΠΟΛ/ΚΩΝ ΕΦΑΡΜΟΓΩΝ

ΤΡΟΠΟΠΟΙΗΣΗ ΕΓΚΕΚΡΙΜΕΝΟΥ ΣΧΕΔΙΟΥ ΠΟΛΗΣ ΣΤΟ Ο.Τ 1290 ΣΤΗ ΣΥΝΟΙΚΙΑ «ΠΕΔΙΟ ΑΡΕΩΣ» ΤΟΥ ΔΗΜΟΥ ΒΟΛΟΥ Ν. ΜΑΓΝΗΣΙΑΣ

ΘΕΩΡΗΣΗ
Η Δ/ΝΤΡΙΑ ΠΕΧΩΠΕ

ΑΙΚΑΤΕΡΙΝΗ ΑΔΑΜΟΥ
ΑΡΧ/ΝΩΝ ΜΗΧΑΝΙΚΟΣ

ΠΕΡΙΛΗΨΗ ΑΠΟΦΑΣΗΣ

Την έγκριση της τροποποίησης του εγκεκριμένου ρυμοτομικού σχεδίου πόλης του Δήμου Βόλου στο Ο.Τ. 1290 στη συνοικία «Πεδίο Αρεως» και συγκεκριμένα τη συμπλήρωση της «χρήσης πρατηρίου υγρών καυσίμων» στις ήδη υπάρχουσες χρήσεις γης της περιοχής για τα ακίνητα που έχουν πρόσωπο επί της οδού Χατζηπέτρου.

Εγκρίνεται ως παράρτημα της 7997/2009 απόφασης

ΒΟΛΟΣ 13-10-09

Η ΑΡΜΟΔΙΑ ΑΝΤΙΝΟΜΑΡΧΗΣ

ΑΝΑΣΤΑΣΙΑ ΟΙΚΟΝΟΜΟΥ

ΦΕΚ αρ. τεύχος ΑΠΠ

ΕΘΝΙΚΟ ΤΥΠΟΓΡΑΦΕΙΟ

ΕΦΗΜΕΡΙΣ ΤΗΣ ΚΥΒΕΡΝΗΣΕΩΣ

ΠΕΡΙΦΕΡΕΙΑΚΑ ΓΡΑΦΕΙΑ ΠΩΛΗΣΗΣ Φ.Ε.Κ.

ΘΕΣΣΑΛΟΝΙΚΗ - Βασ. Όλγας 227 **23104 23956**
ΠΕΙΡΑΙΑΣ - Ευριπίδου 63 **210 4135228**
ΠΑΤΡΑ - Κορίνθου 327 **2610 638109**
ΙΩΑΝΝΙΝΑ - Διοικητήριο **26510 87215**
ΚΟΜΟΤΗΝΗ - Δημοκρατίας 1 **25310 22858**
ΛΑΡΙΣΑ - Διοικητήριο **2410 597449**
ΚΕΡΚΥΡΑ - Σαμαρά 13 **26610 89122**
ΗΡΑΚΛΕΙΟ - Πεδιάδος 2 **2810 300781**
ΜΥΤΙΛΗΝΗ - Πλ. Κωνσταντινουπόλεως 1 **22510 46654**

ΤΙΜΗ ΠΩΛΗΣΗΣ ΦΥΛΛΩΝ ΤΗΣ ΕΦΗΜΕΡΙΔΟΣ ΤΗΣ ΚΥΒΕΡΝΗΣΕΩΣ

Σε έντυπη μορφή

- Για τα Φ.Ε.Κ. από 1 μέχρι 16 σελίδες σε 1 €, προσαυξανόμενη κατά 0,20 € για κάθε επιπλέον οκτασέλιδο ή μέρος αυτού.
- Για τα φωτοαντίγραφα Φ.Ε.Κ. σε 0,15 € ανά σελίδα.

Σε μορφή DVD/CD

Τεύχος	Ετήσια έκδοση	Τριμηνιαία έκδοση	Μηνιαία έκδοση
Α΄	150 €	40 €	15 €
Β΄	300 €	80 €	30 €
Γ΄	50 €	-	-
Υ.Ο.Δ.Δ.	50 €	-	-
Δ΄	110 €	30 €	-

Τεύχος	Ετήσια έκδοση	Τριμηνιαία έκδοση	Μηνιαία έκδοση
Α.Α.Π.	110 €	30 €	-
Ε.Β.Ι.	100 €	-	-
Α.Ε.Δ.	5 €	-	-
Δ.Δ.Σ.	200 €	-	20 €
Α.Ε. - Ε.Π.Ε. και **Γ.Ε.ΜΗ.**	-	-	100 €

- Η τιμή πώλησης μεμονωμένων Φ.Ε.Κ. σε μορφή cd-rom από εκείνα που διατίθενται σε ψηφιακή μορφή και μέχρι 100 σελίδες, σε 5 € προσαυξανόμενη κατά 1 € ανά 50 σελίδες.
- Η τιμή πώλησης σε μορφή cd-rom/dvd, δημοσιευμάτων μιας εταιρείας στο τεύχος Α.Ε.-Ε.Π.Ε. και Γ.Ε.ΜΗ. σε 5 € ανά έτος.

ΠΑΡΑΓΓΕΛΙΑ ΚΑΙ ΑΠΟΣΤΟΛΗ Φ.Ε.Κ.: Τηλεφωνικά: 210 4071010 - fax: 210 4071010 - internet: http://www.et.gr

ΕΤΗΣΙΕΣ ΣΥΝΔΡΟΜΕΣ Φ.Ε.Κ.

Τεύχος	Έντυπη μορφή	Ψηφιακή Μορφή
Α΄	225 €	190 €
Β΄	320 €	225 €
Γ΄	65 €	Δωρεάν
Υ.Ο.Δ.Δ.	65 €	Δωρεάν
Δ΄	160 €	80 €
Α.Α.Π.	160 €	80 €
Ε.Β.Ι.	65 €	33 €

Τεύχος	Έντυπη μορφή	Ψηφιακή Μορφή
Α.Ε.Δ.	10 €	Δωρεάν
Α.Ε. - Ε.Π.Ε. και **Γ.Ε.ΜΗ.**	2.250 €	645 €
Δ.Δ.Σ.	225 €	95 €
Α.Σ.Ε.Π.	70€	Δωρεάν
Ο.Π.Κ.	-	Δωρεάν
Α΄+ Β΄+ Δ΄ + Α.Α.Π.	-	450 €

- Το τεύχος Α.Σ.Ε.Π. (έντυπη μορφή) θα αποστέλλεται σε συνδρομητές ταχυδρομικά, με την επιβάρυνση των 70 €, ποσό το οποίο αφορά τα ταχυδρομικά έξοδα.
- Για την παροχή πρόσβασης μέσω διαδικτύου σε Φ.Ε.Κ. προηγουμένων ετών και συγκεκριμένα στα τεύχη: **α)** Α, Β, Δ, Α.Α.Π., Ε.Β.Ι. και Δ.Δ.Σ., η τιμή προσαυξάνεται, πέραν του ποσού της ετήσιας συνδρομής του 2007, κατά 40 € ανά έτος και ανά τεύχος και **β)** για το τεύχος Α.Ε.-Ε.Π.Ε. & Γ.Ε.ΜΗ., κατά 60 € ανά έτος παλαιότητας.

* Η καταβολή γίνεται σε όλες τις Δημόσιες Οικονομικές Υπηρεσίες (Δ.Ο.Υ.). Το πρωτότυπο διπλότυπο (έγγραφο αριθμ. πρωτ. 9067/28.2.2005 2η Υπηρεσία Επιτρόπου Ελεγκτικού Συνεδρίου) με φροντίδα των ενδιαφερομένων, πρέπει να αποστέλλεται ή να κατατίθεται στο Εθνικό Τυπογραφείο (Καποδιστρίου 34, Τ.Κ. 104 32 Αθήνα).
* Σημειώνεται ότι φωτοαντίγραφα διπλοτύπων, ταχυδρομικές Επιταγές για την εξόφληση της συνδρομής, δεν γίνονται δεκτά και θα επιστρέφονται.
* Οι οργανισμοί τοπικής αυτοδιοίκησης, τα νομικά πρόσωπα δημοσίου δικαίου, τα μέλη της Ένωσης Ιδιοκτητών Ημερησίου Τύπου Αθηνών και Επαρχίας, οι τηλεοπτικοί και ραδιοφωνικοί σταθμοί, η Ε.Σ.Η.Ε.Α., τα τριτοβάθμια συνδικαλιστικά Όργανα και οι τριτοβάθμιες επαγγελματικές ενώσεις δικαιούνται έκπτωσης πενήντα τοις εκατό (50%) επί της ετήσιας συνδρομής (τρέχον έτος + παλαιότητα).
* Το ποσό υπέρ Τ.Α.Π.Ε.Τ. [5% επί του ποσού συνδρομής (τρέχον έτος + παλαιότητα)], καταβάλλεται ολόκληρο (Κ.Α.Ε. 3512) και υπολογίζεται πριν την έκπτωση.
* Στην Ταχυδρομική συνδρομή του τεύχους Α.Σ.Ε.Π. δεν γίνεται έκπτωση.

Πληροφορίες για δημοσιεύματα που καταχωρούνται στα Φ.Ε.Κ. στο τηλ.: 210 5279000.
Φωτοαντίγραφα παλαιών Φ.Ε.Κ.: Μάρνη 8 τηλ.: 210 8220885, 210 8222924, 210 5279050.
Οι πολίτες έχουν τη δυνατότητα ελεύθερης ανάγνωσης των δημοσιευμάτων που καταχωρούνται σε όλα τα τεύχη της Εφημερίδας της Κυβερνήσεως πλην εκείνων που καταχωρούνται στο τεύχος Α.Ε.-Ε.Π.Ε και Γ.Ε.ΜΗ., από την ιστοσελίδα του Εθνικού Τυπογραφείου (www.et.gr).

Οι υπηρεσίες εξυπηρέτησης πολιτών λειτουργούν καθημερινά από 08:00 μέχρι 13:00



ΑΠΟ ΤΟ ΕΘΝΙΚΟ ΤΥΠΟΓΡΑΦΕΙΟ
ΚΑΠΟΔΙΣΤΡΙΟΥ 34 * ΑΘΗΝΑ 104 32 * ΤΗΛ. 210 52 79 000 * FAX 210 52 21 004
ΗΛΕΚΤΡΟΝΙΚΗ ΔΙΕΥΘΥΝΣΗ: http://www.et.gr – e-mail: webmaster.et@et.gr